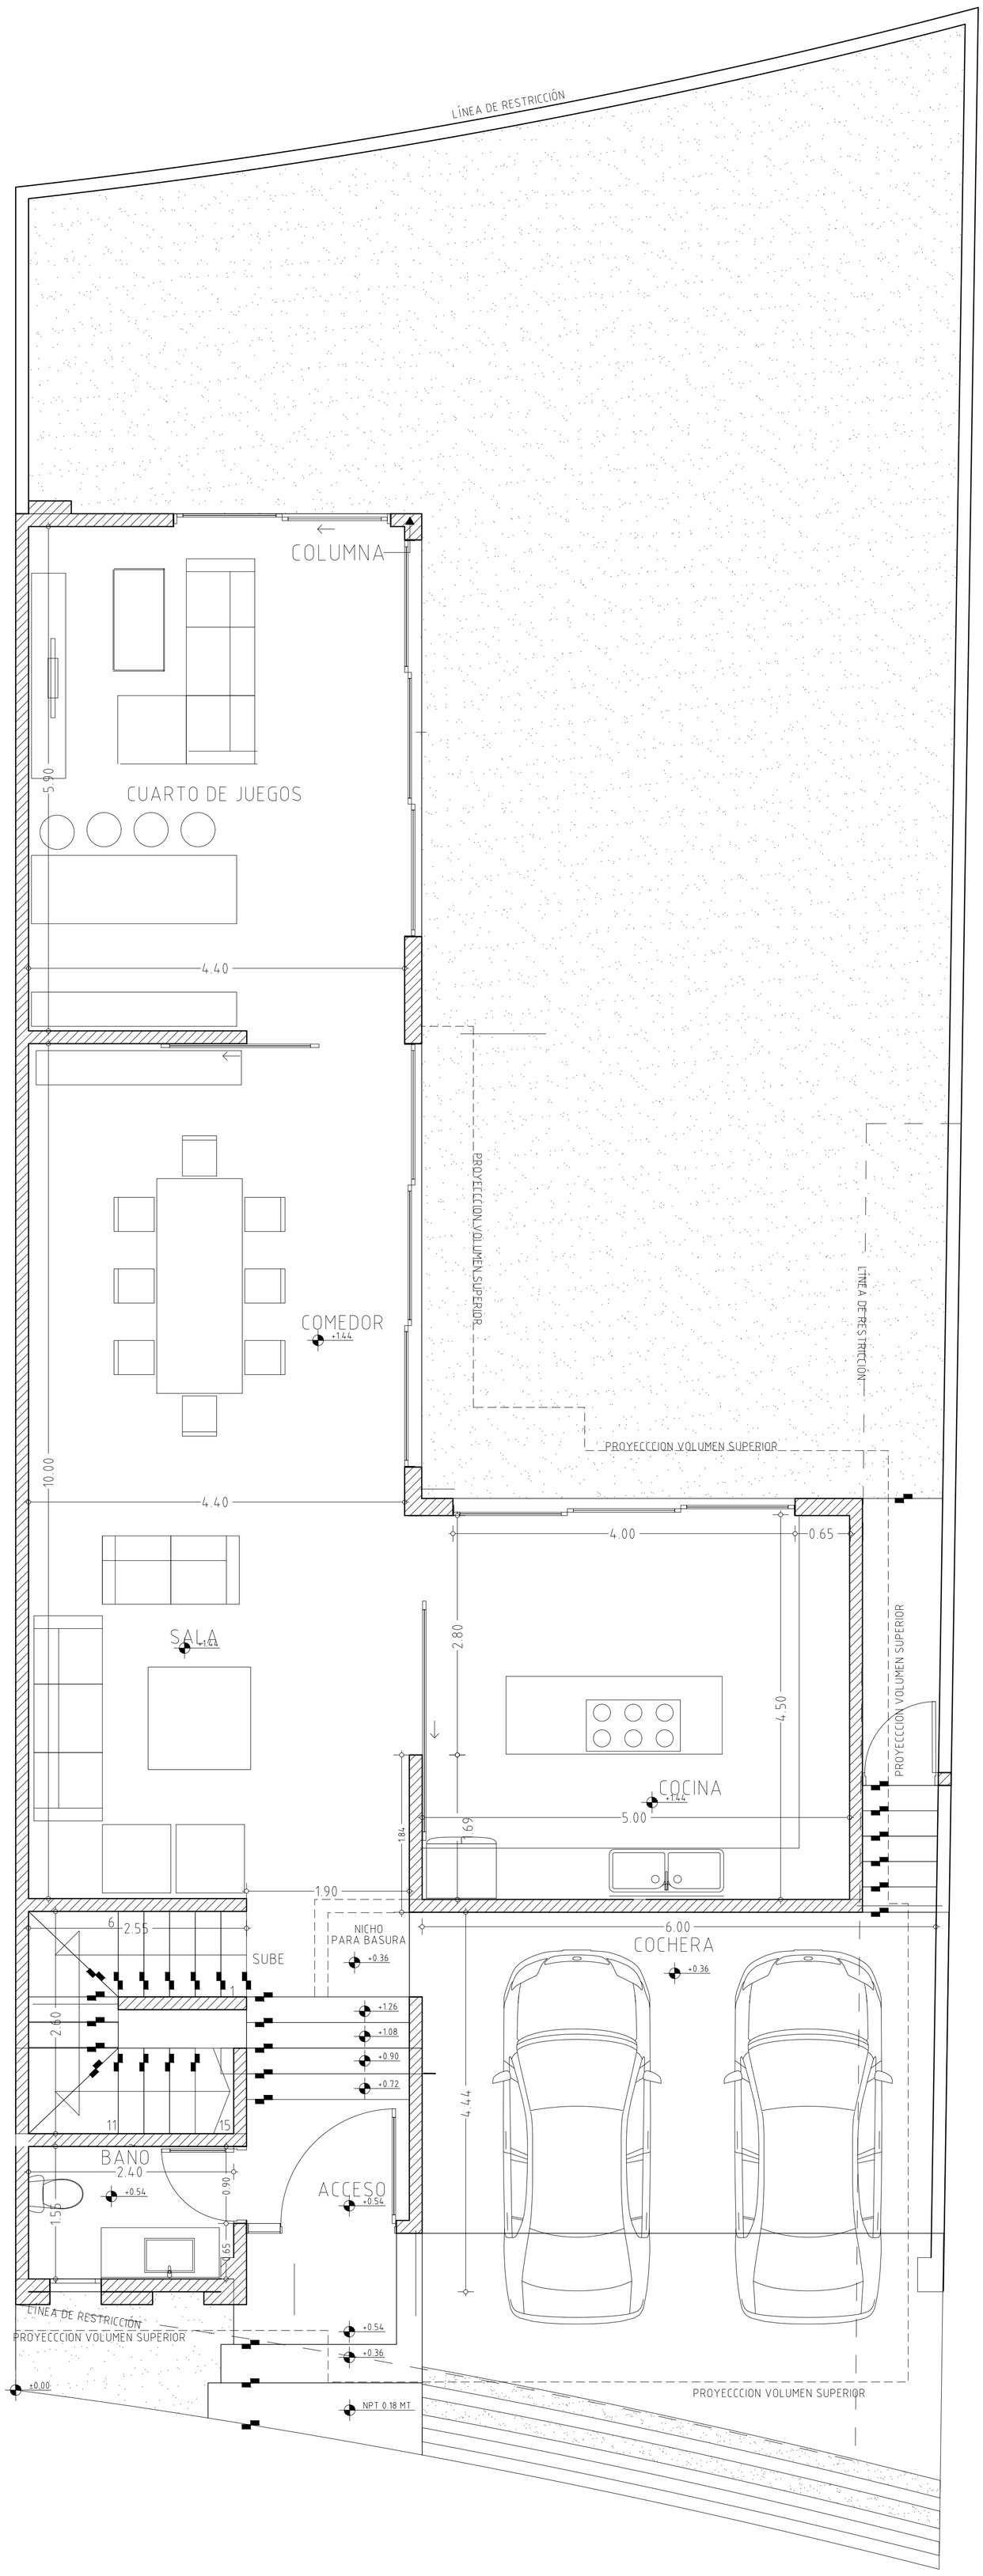

PLANTA BAJA

esc 1:75